



Vue extérieure de la façade Ech. 1/50

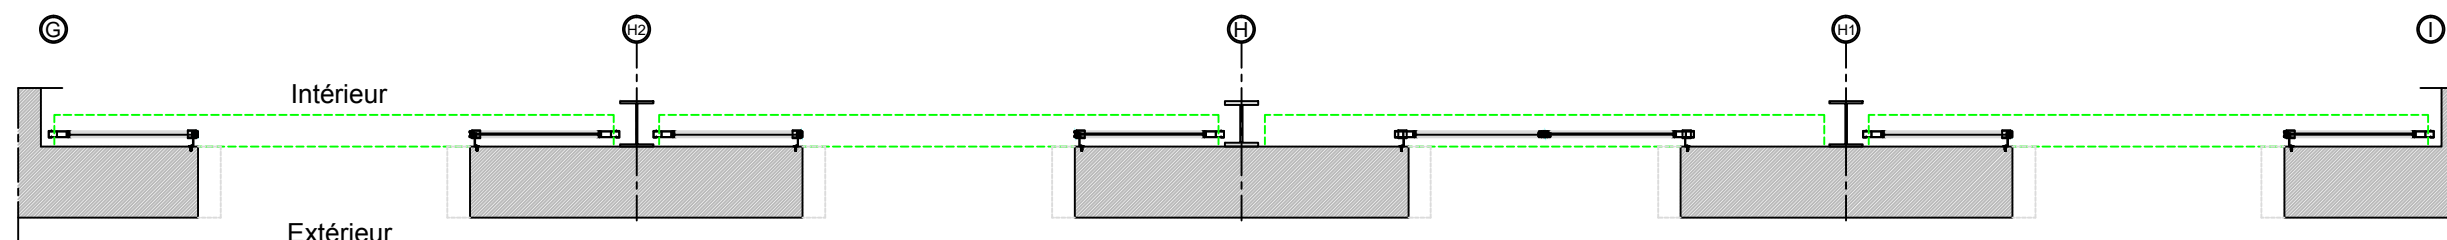


Coupe horizontale sur portes automatiques Ech. 1/50


| SAINT-GOBAIN Vitrage feuilleté Stadip Digital Color deux faces diamant ép. 8 mm | | | |
|--|--|---|--|
| Vitrage Type A Rep. H1 et Rep. H3 Dimensions : 1702 mm x 3624 mm Ht | | Vitrage Type D Rep. D1 et Rep. D3 Dimensions : 824 mm x 2742 mm Ht | |
| Vitrage Type B Rep. H2 et Rep. H4 Dimensions : 1702 mm x 3624 mm Ht | | Vitrage Type E Rep. G2 et Rep. G4 Dimensions : 824 mm x 2742 mm Ht | |
| Vitrage Type C Rep. G1 et Rep. G3 Dimensions : 824 mm x 2742 mm Ht | | Vitrage Type F Rep. D2 et Rep. D4 Dimensions : 824 mm x 2742 mm Ht | |

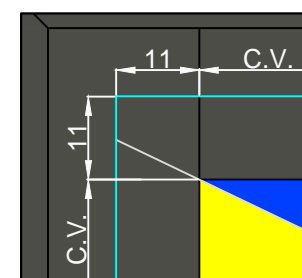

Détail 1 Ech. 1/1

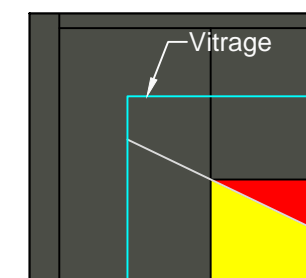

Détail 2 Ech. 1/1

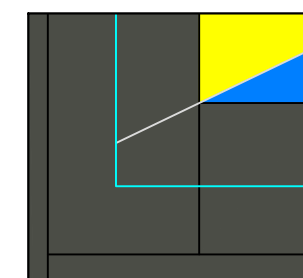

Détail 3 Ech. 1/1

| Planche | Indice | Echelle | N° de Plan: |
|-------------------------|--------|---------|-------------|
| Réf. GARE DE TOURS TRAM | 1/1 | O | 1/50 |
| 1000 | | | |

PLAN D'IMPLANTATION ET DE REPERAGE DES VITRAGES STADIP