




REV	DESCRIÇÃO	DATA
00	EMISSÃO INICIAL	10/10/2018
01	ADIÇÃO DE VIDRO E ACM NAS FACHADAS 02, 03 E 04	16/10/2018
02	SUBSTITUIÇÃO DOS MATERIAIS POR ACM EM TODA FACHADA 02, 03 E 04	24/10/2018
03	DOCUMENTAÇÃO DE DETALHES CONSTRUTIVOS ELEVADOES	19/12/2018
04	ATUALIZAÇÃO PELE DE VIDRO E NOTAS CORTAFOGO	01/05/2019
05	ACRESCIMO DETALHE C/ MATERIAIS DA PASSARELA	06/09/2019

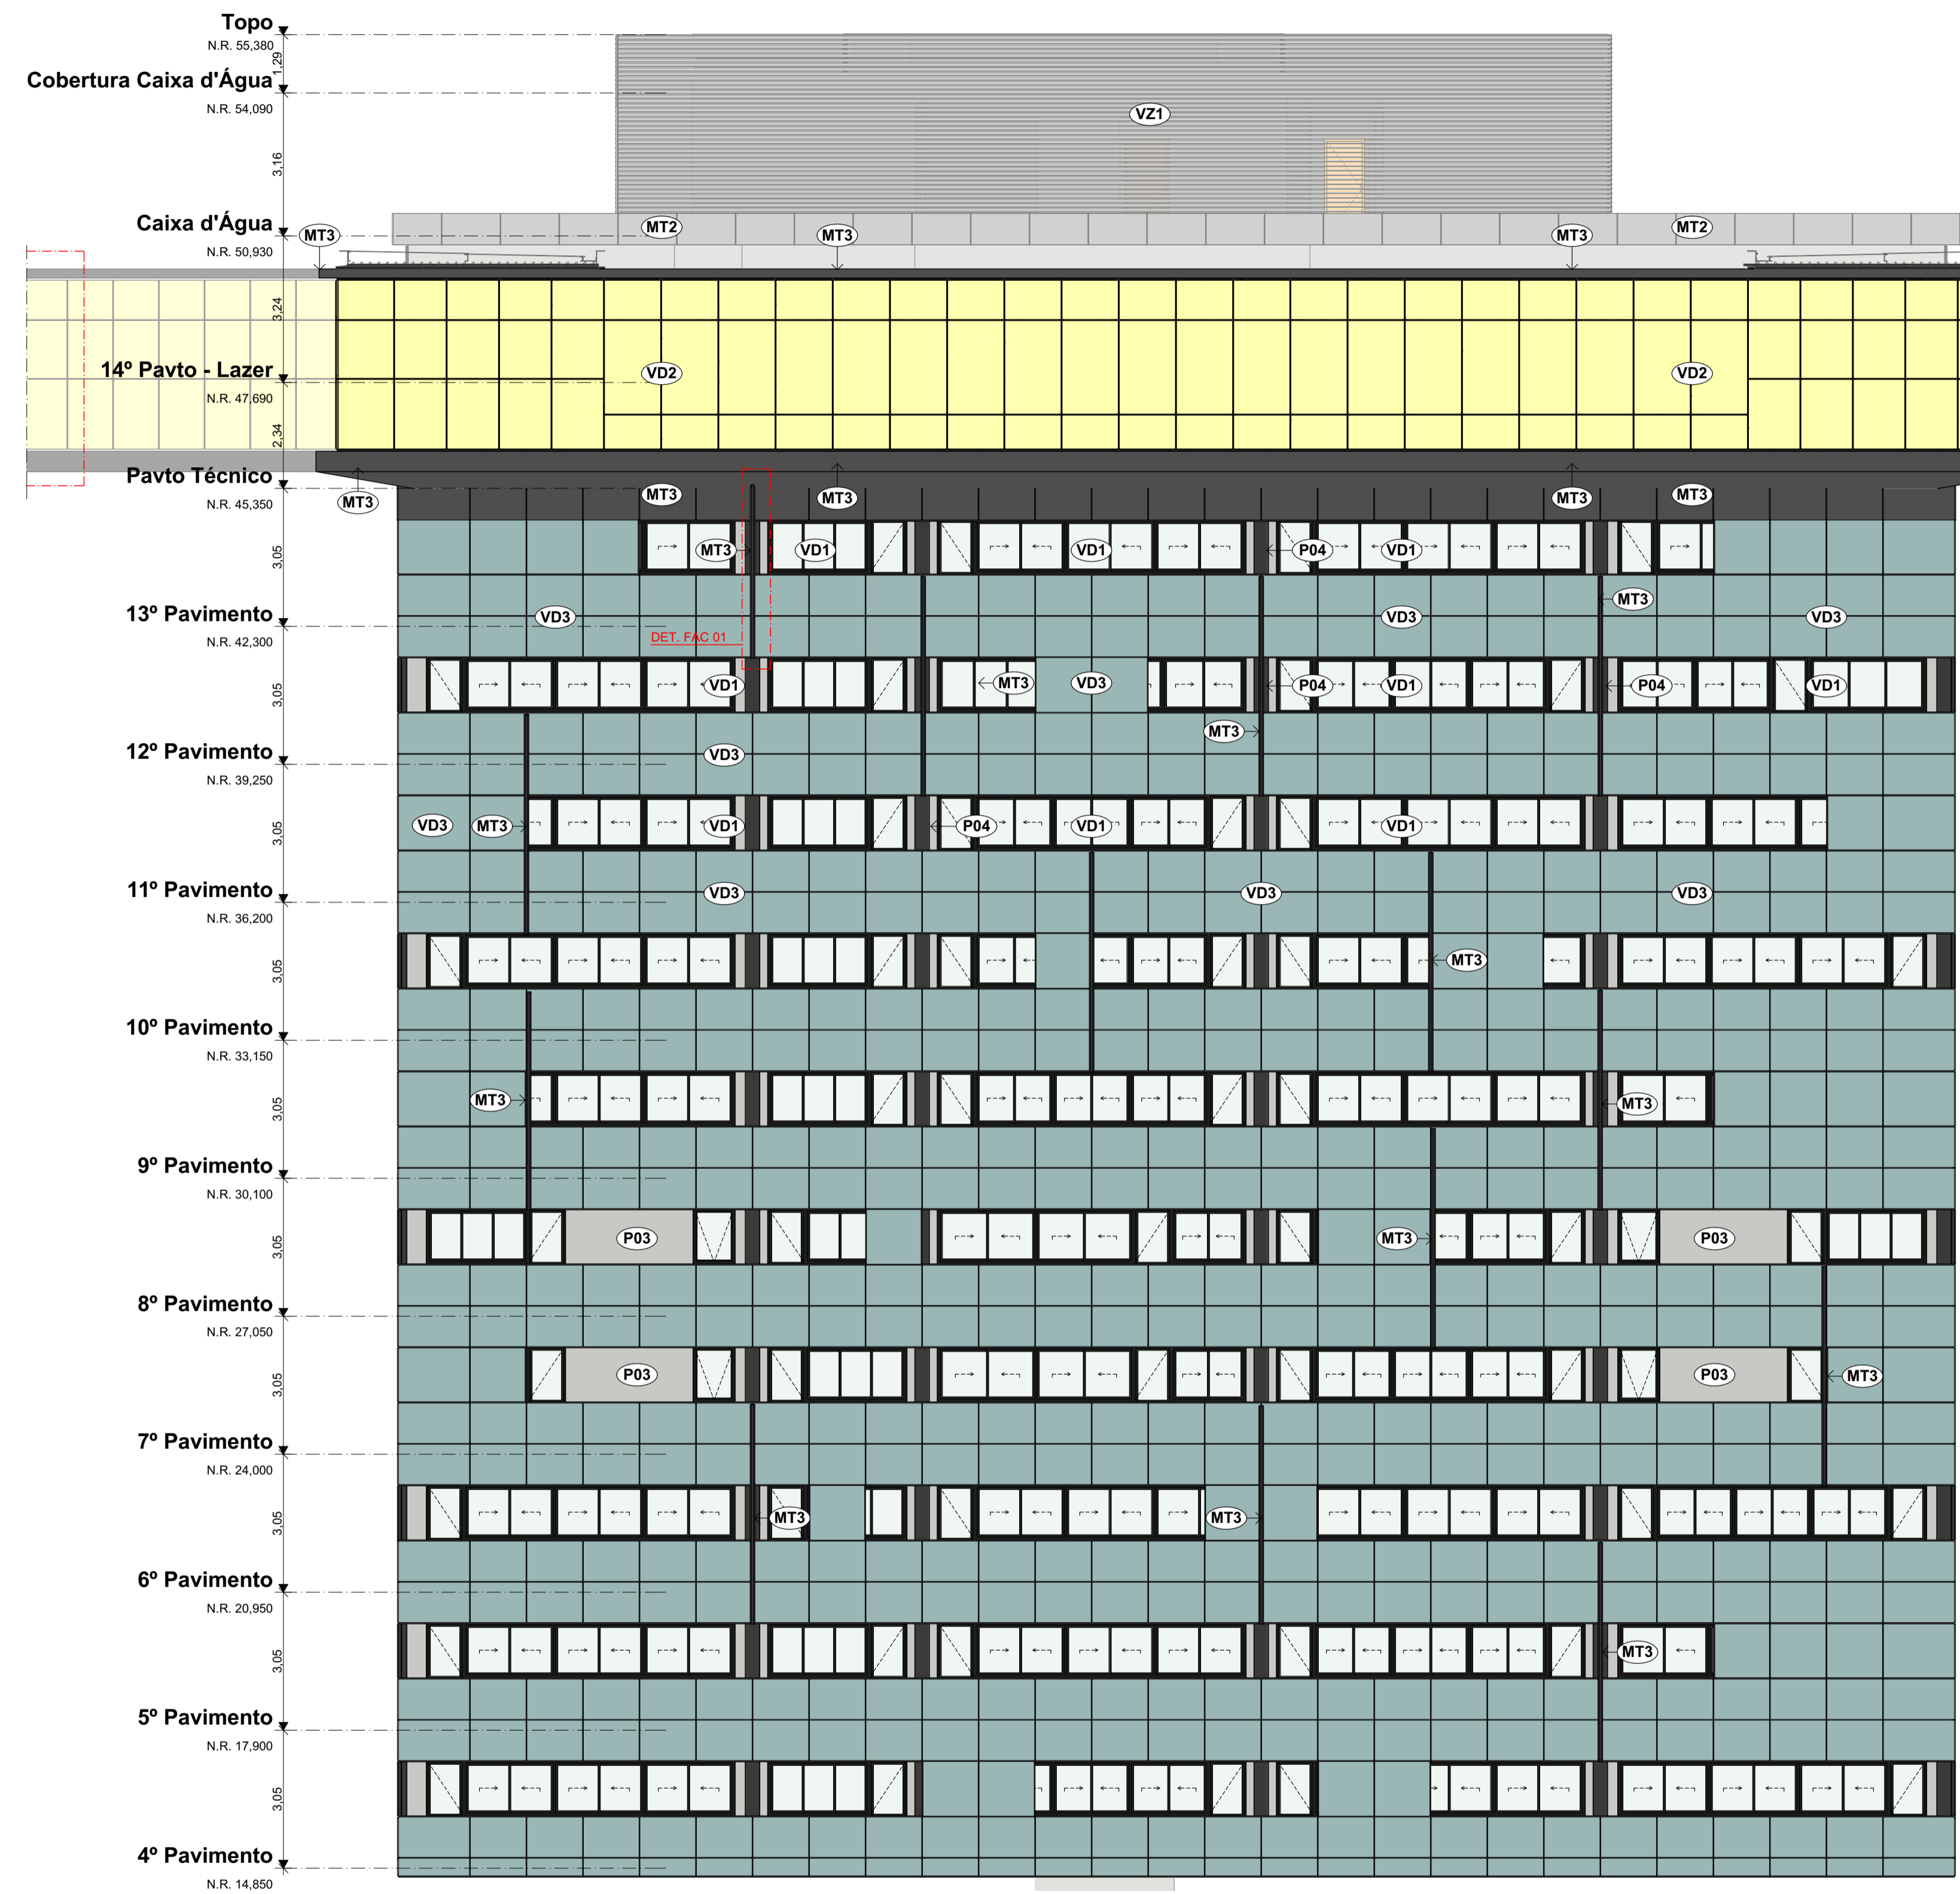

PREVER ISOLAMENTO VERTICAL EM TODOS PAVIMENTOS COM SELOS CORTAFOGO EM TODO PERIMETRO DA FACHADA DE ACM E PELE DE VIDRO. (VER DETALHAMENTO DE ACM E VIDROS)

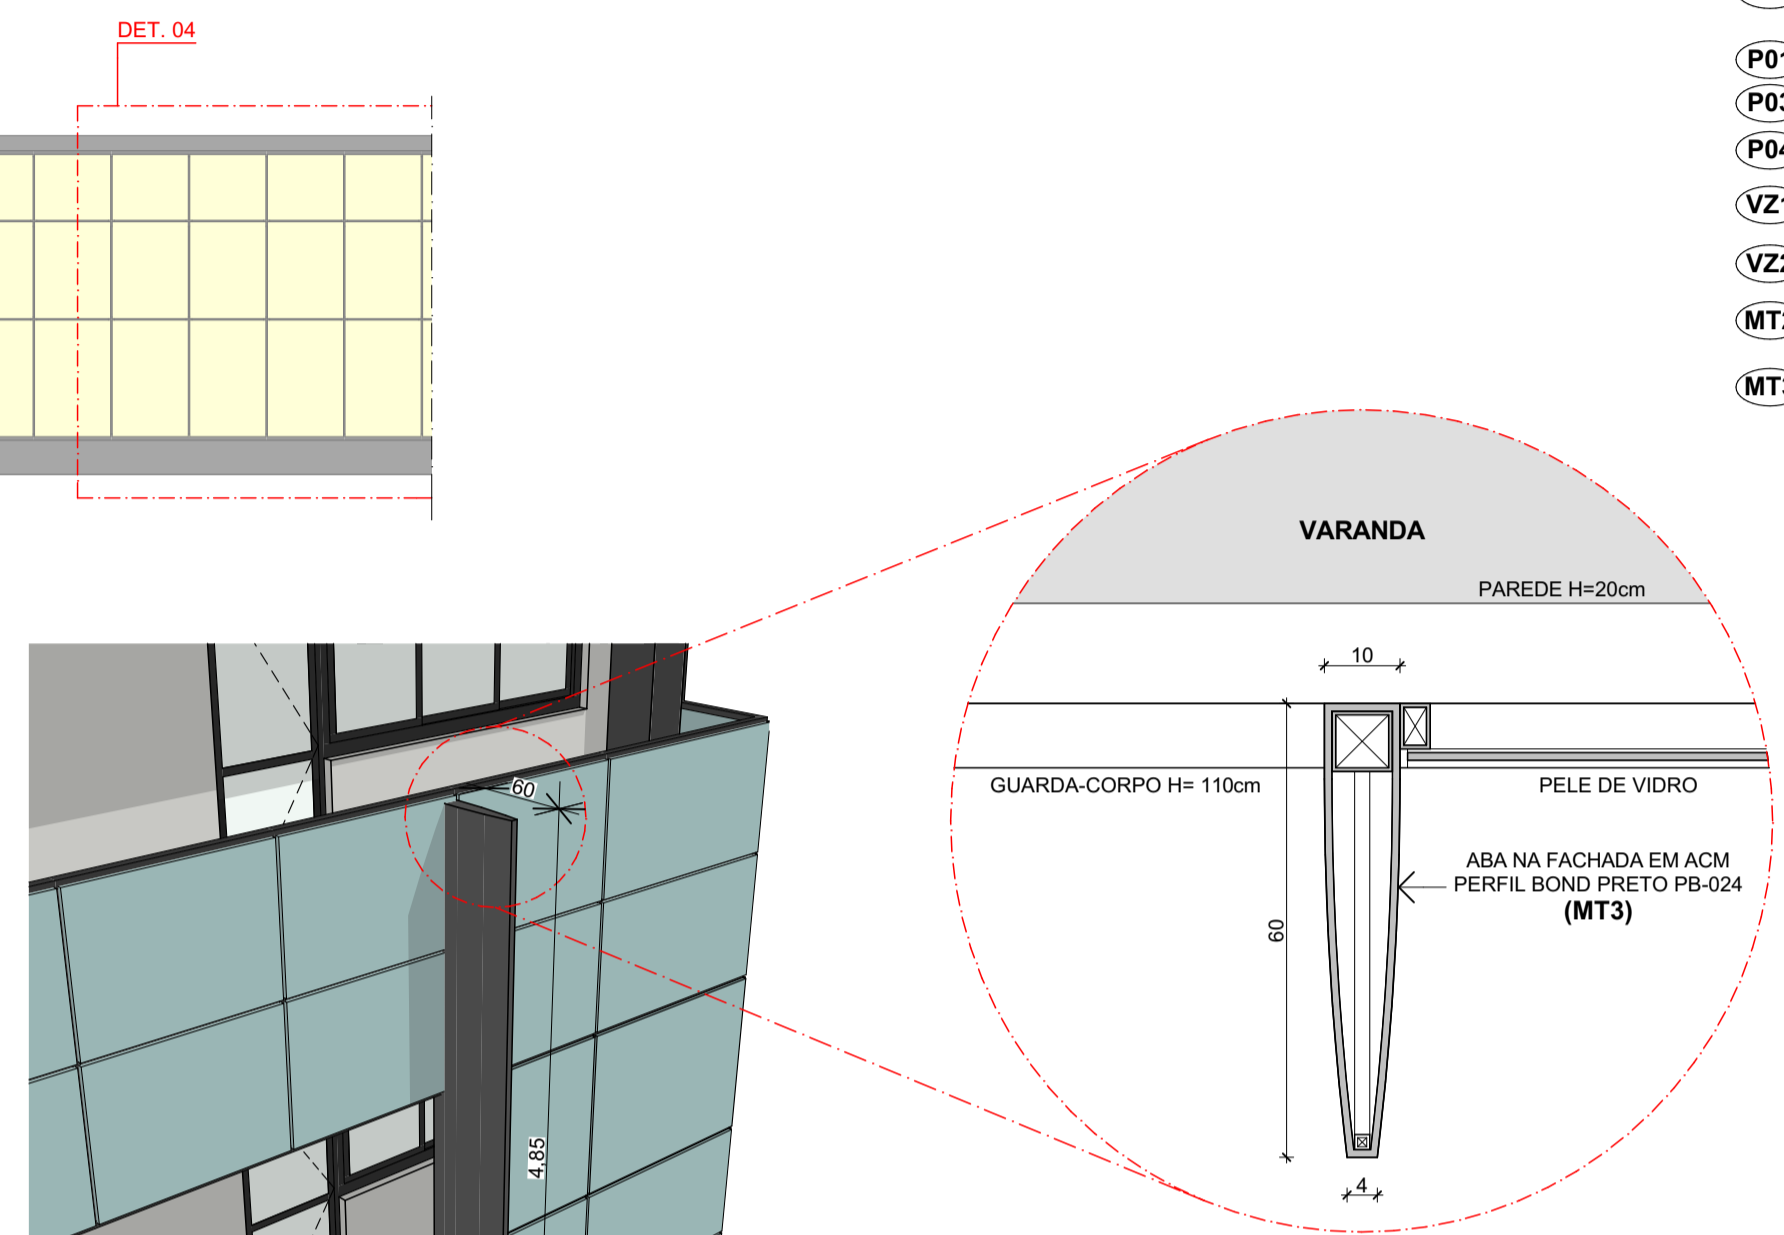

DETALHE 01

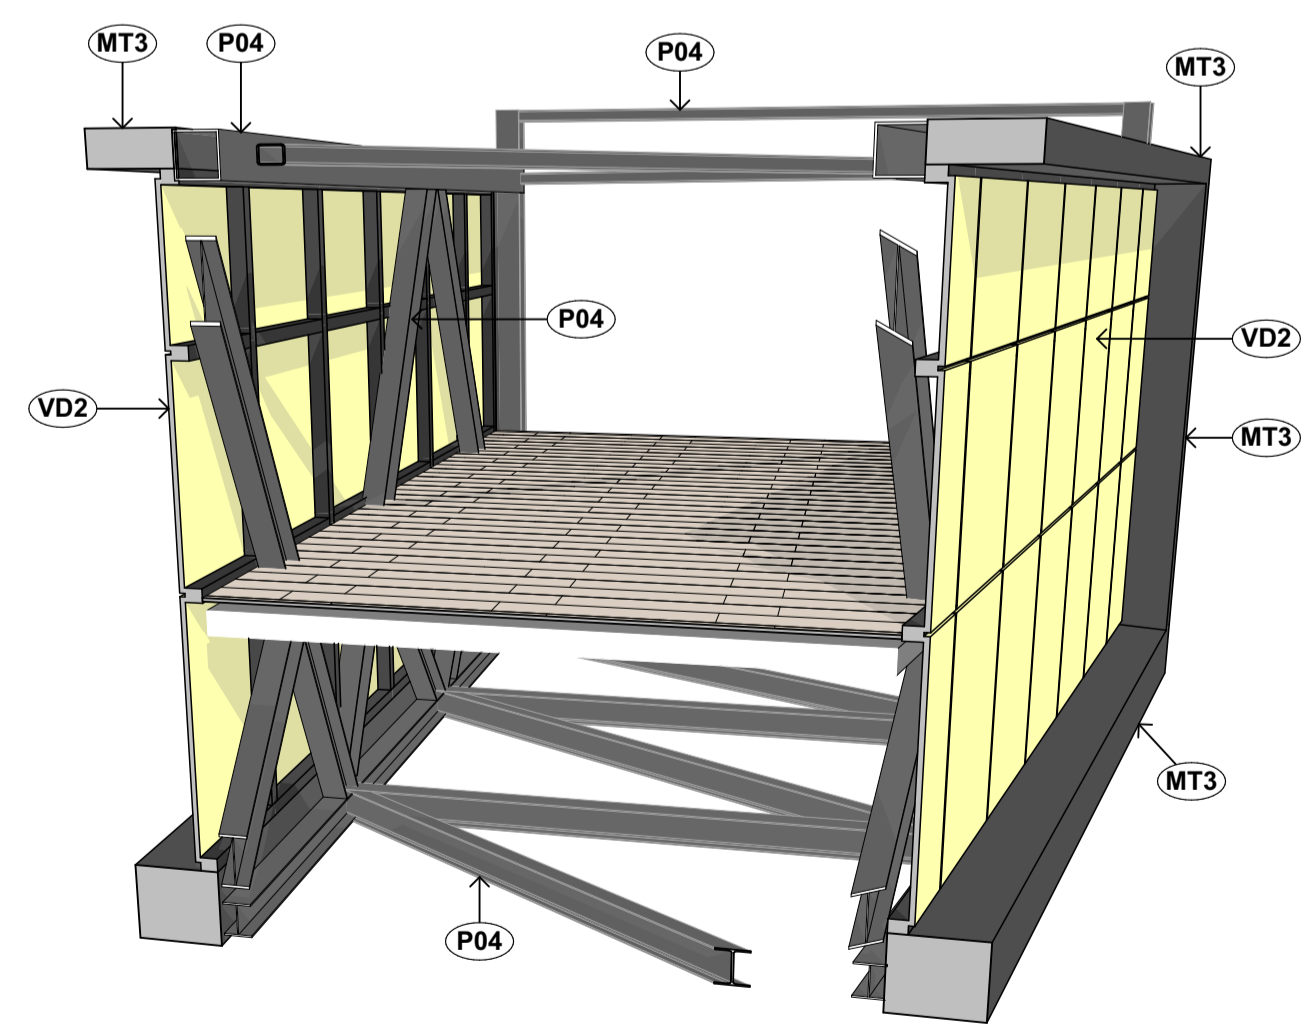

DET. 04

LEGENDA DE ACABAMENTOS EXTERNOS

- VD1** ESQUADRIA EM ALUMÍNIO PINTURA TINTA PÓ 46RLI PRET RAL 9005 FO CÓDIGO 10006114 + VIDRO CRISTAL TRANSPARENTE
- VD2** ESQUADRIA EM ALUMÍNIO PINTURA TINTA PÓ 46RLI PRET RAL 9005 FO CÓDIGO 10006114 + VIDRO AMBAR. LAMINADO PVB VANCEVA COR 1146
- VD3** ESQUADRIA EM ALUMÍNIO PINTURA TINTA PÓ 46RLI PRET RAL 9005 FO CÓDIGO 10006114 + VIDRO LAMINADO PRATA 136 COLL LITE 0.4 + PVB 0.38 + INCOLOR 0.4
- P01** PINTURA REF. SHERWIN WILLIAMS ELDER WHITE SW 7014
- P03** PINTURA REF. SHERWIN WILLIAMS AMAZING GRAY SW7044
- P04** PINTURA REF. SHERWIN WILLIAMS GREENBLACK SW 6994
- VZ1** VENEZIANA EM PERFIL AR002 ALUMÍNIO ACABAMENTO TINTA PÓ 46 RME CINZ W RAL 9007 SF CÓDIGO 1289605 (VER DET. 3)
- VZ2** VENEZIANA EM PERFIL AR002 ALUMÍNIO COR PRETO FOSCO
- MT2** ACM PRO 137 DARK GRAY METALLIC. REF. PROJETO ALUMÍNIO (OU PB-022 CINZA, REF. PERFILBOND) - JUNTA VENTILADA
- MT3** ACM PRO 130 PRETO FOSCO. REF. PROJETO ALUMÍNIO (OU PB-024 PRETO, REF. PERFILBOND) - JUNTA VENTILADA

ARQUITETURA ANTE-PROJETO

OPPORTUNITY ENSEADA

RUA HUMBERTO MARTINS DE PAULA, nº 195,
RUA JOSÉ ALEXANDRE BUAIZ, nº 230
LOTE 7C, QUADRA RC4A, ENSEADA DO SUÁ - VITÓRIA
ENDEREÇO

DIOCÉLIO GRASSELLI - CREA 1213D
AUTOR DO PROJETO

OPPORTUNITY FUNDO DE INVESTIMENTO IMOBILIÁRIO
P/P JOMAR MONN ERAT DE CARVALHO

OPPORTUNITY FUNDO DE INVESTIMENTO IMOBILIÁRIO
P/P TATIANA BARROS DE A. M. GONÇALVES DE SOUZA
PROPRIETÁRIOS

#Resp.Obra
RESPONSÁVEL PELA OBRA

ELEVADOES (EL) - TORRE 3

ELEVADOE 01, ESPECIFICAÇÃO MATERIAIS EXTERNOS, DETALHE 01, DET. FAC 01, DET. 04
DESENHOS

1:100@A1
ESCALA

05
REVISÃO/ DESENHO Nº.
MB/RG 06/09/2019
DESENHO PLOTADO

A237

Diocelio Grasselli
32 RUA HENRIQUE ROSETTI
BENTO FERREIRA
29050700 VITÓRIA ES BRASIL
27 32271920 TELEFONE

ELEVADOE 01
1:100

Y:\3018186 - OPPORTUNITY ENSEADA\PROJETO\04 PROJETO EXECUTIVO\04 OPPORTUNITY 03 TORRE 03.dwg